



Y= 3194750

Y= 3194700

X= 1421000


X= 1421000

Département des LANDES - Commune de MONT-DE-MARSAN
Propriété de la Commune de MONT-DE-MARSAN

VENTE à M. et Mme Giovanni PONGERARD -
AGRANDISSEMENT DE PROPRIÉTÉ

CADASTRE

Section BK
N° 1304
Voie : 2 Rue Marcel Clavé
Superficie Réelle : 1 374 m²

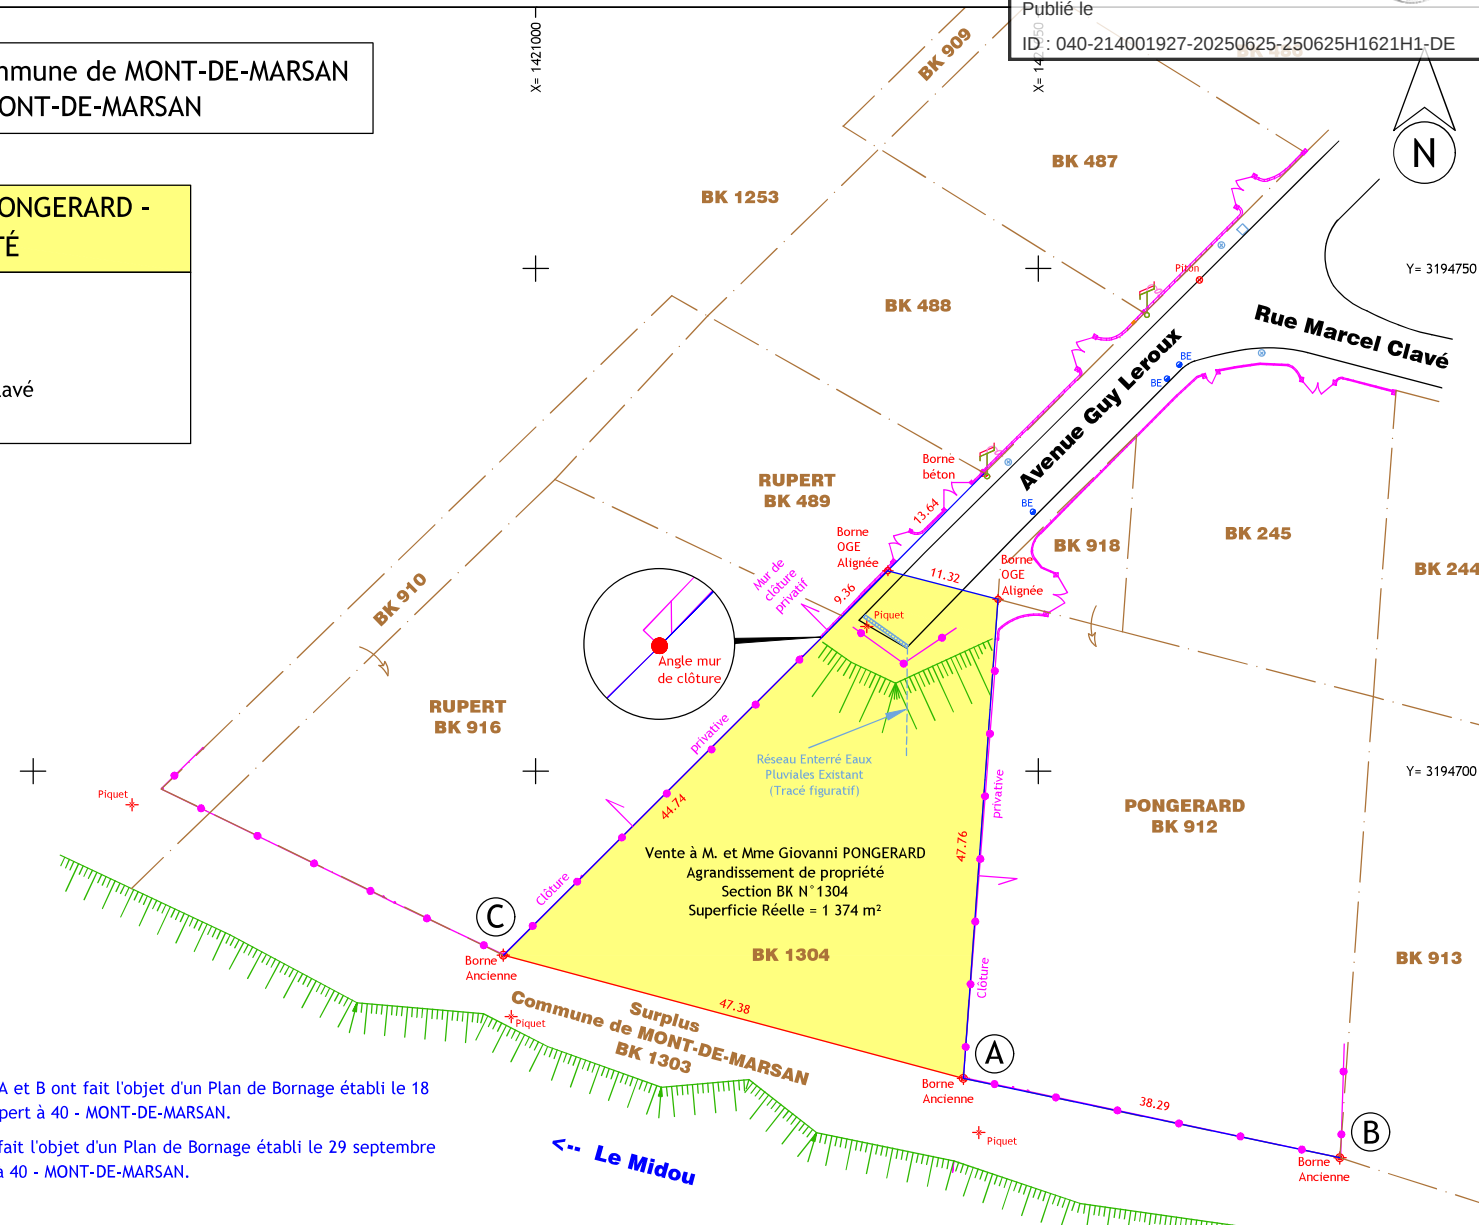

Les bornes figurées sur ce plan sous les lettres A et B ont fait l'objet d'un Plan de Bornage établi le 18 août 1986 par M. André VÉCCIANI, Géomètre-Expert à 40 - MONT-DE-MARSAN.

La borne figurée sur ce plan sous la lettre C a fait l'objet d'un Plan de Bornage établi le 29 septembre 1986 par M. André VÉCCIANI, Géomètre-Expert à 40 - MONT-DE-MARSAN.



S.C.P. BERLON-DUPUY
Géomètres-Experts D.P.L.G.
Bureau principal
1485 Rue de la Ferme de Carboué
40000 MONT-DE-MARSAN
Tél. : 05.58.75.08.35
Portable : 06.88.10.53.89
E.mail : nathalie.dupuy@bemoge.fr



LEGENDE

- Borne Ancienne
- Borne Béton
- Application fiscale issue du plan cadastral
- Borne OGE
- Talus
- Système de coordonnées CC44 TERIA.
- Clôture
- Poteau PTT
- Poteau EDF

Dossier N° 240546
Le 8 janvier 2025

ÉCHELLE
1/500