

Département des LANDES - Commune de MONT-DE-MARSAN
Propriété de la Commune de MONT-DE-MARSAN

Désaffectation et déclassement
de la Rue Condorcet

CADASTRE


Section CA
N^{os} DPp-313
Voirie : Rue Condorcet
Contenance Cadastre : 30a 61ca

Désaffectation et déclassement de la
Rue de l'Abbé Grégoire

CADASTRE

Section CA
N^{os} 308p-308p-314p
Voirie : Rue de l'Abbé Grégoire
Contenance Cadastre : 18a 09ca

Envoyé en préfecture le 17/11/2025
Reçu en préfecture le 17/11/2025
Publié le 17/11/2025
ID : 040-214001927-20251104-251104H2025H1-DE

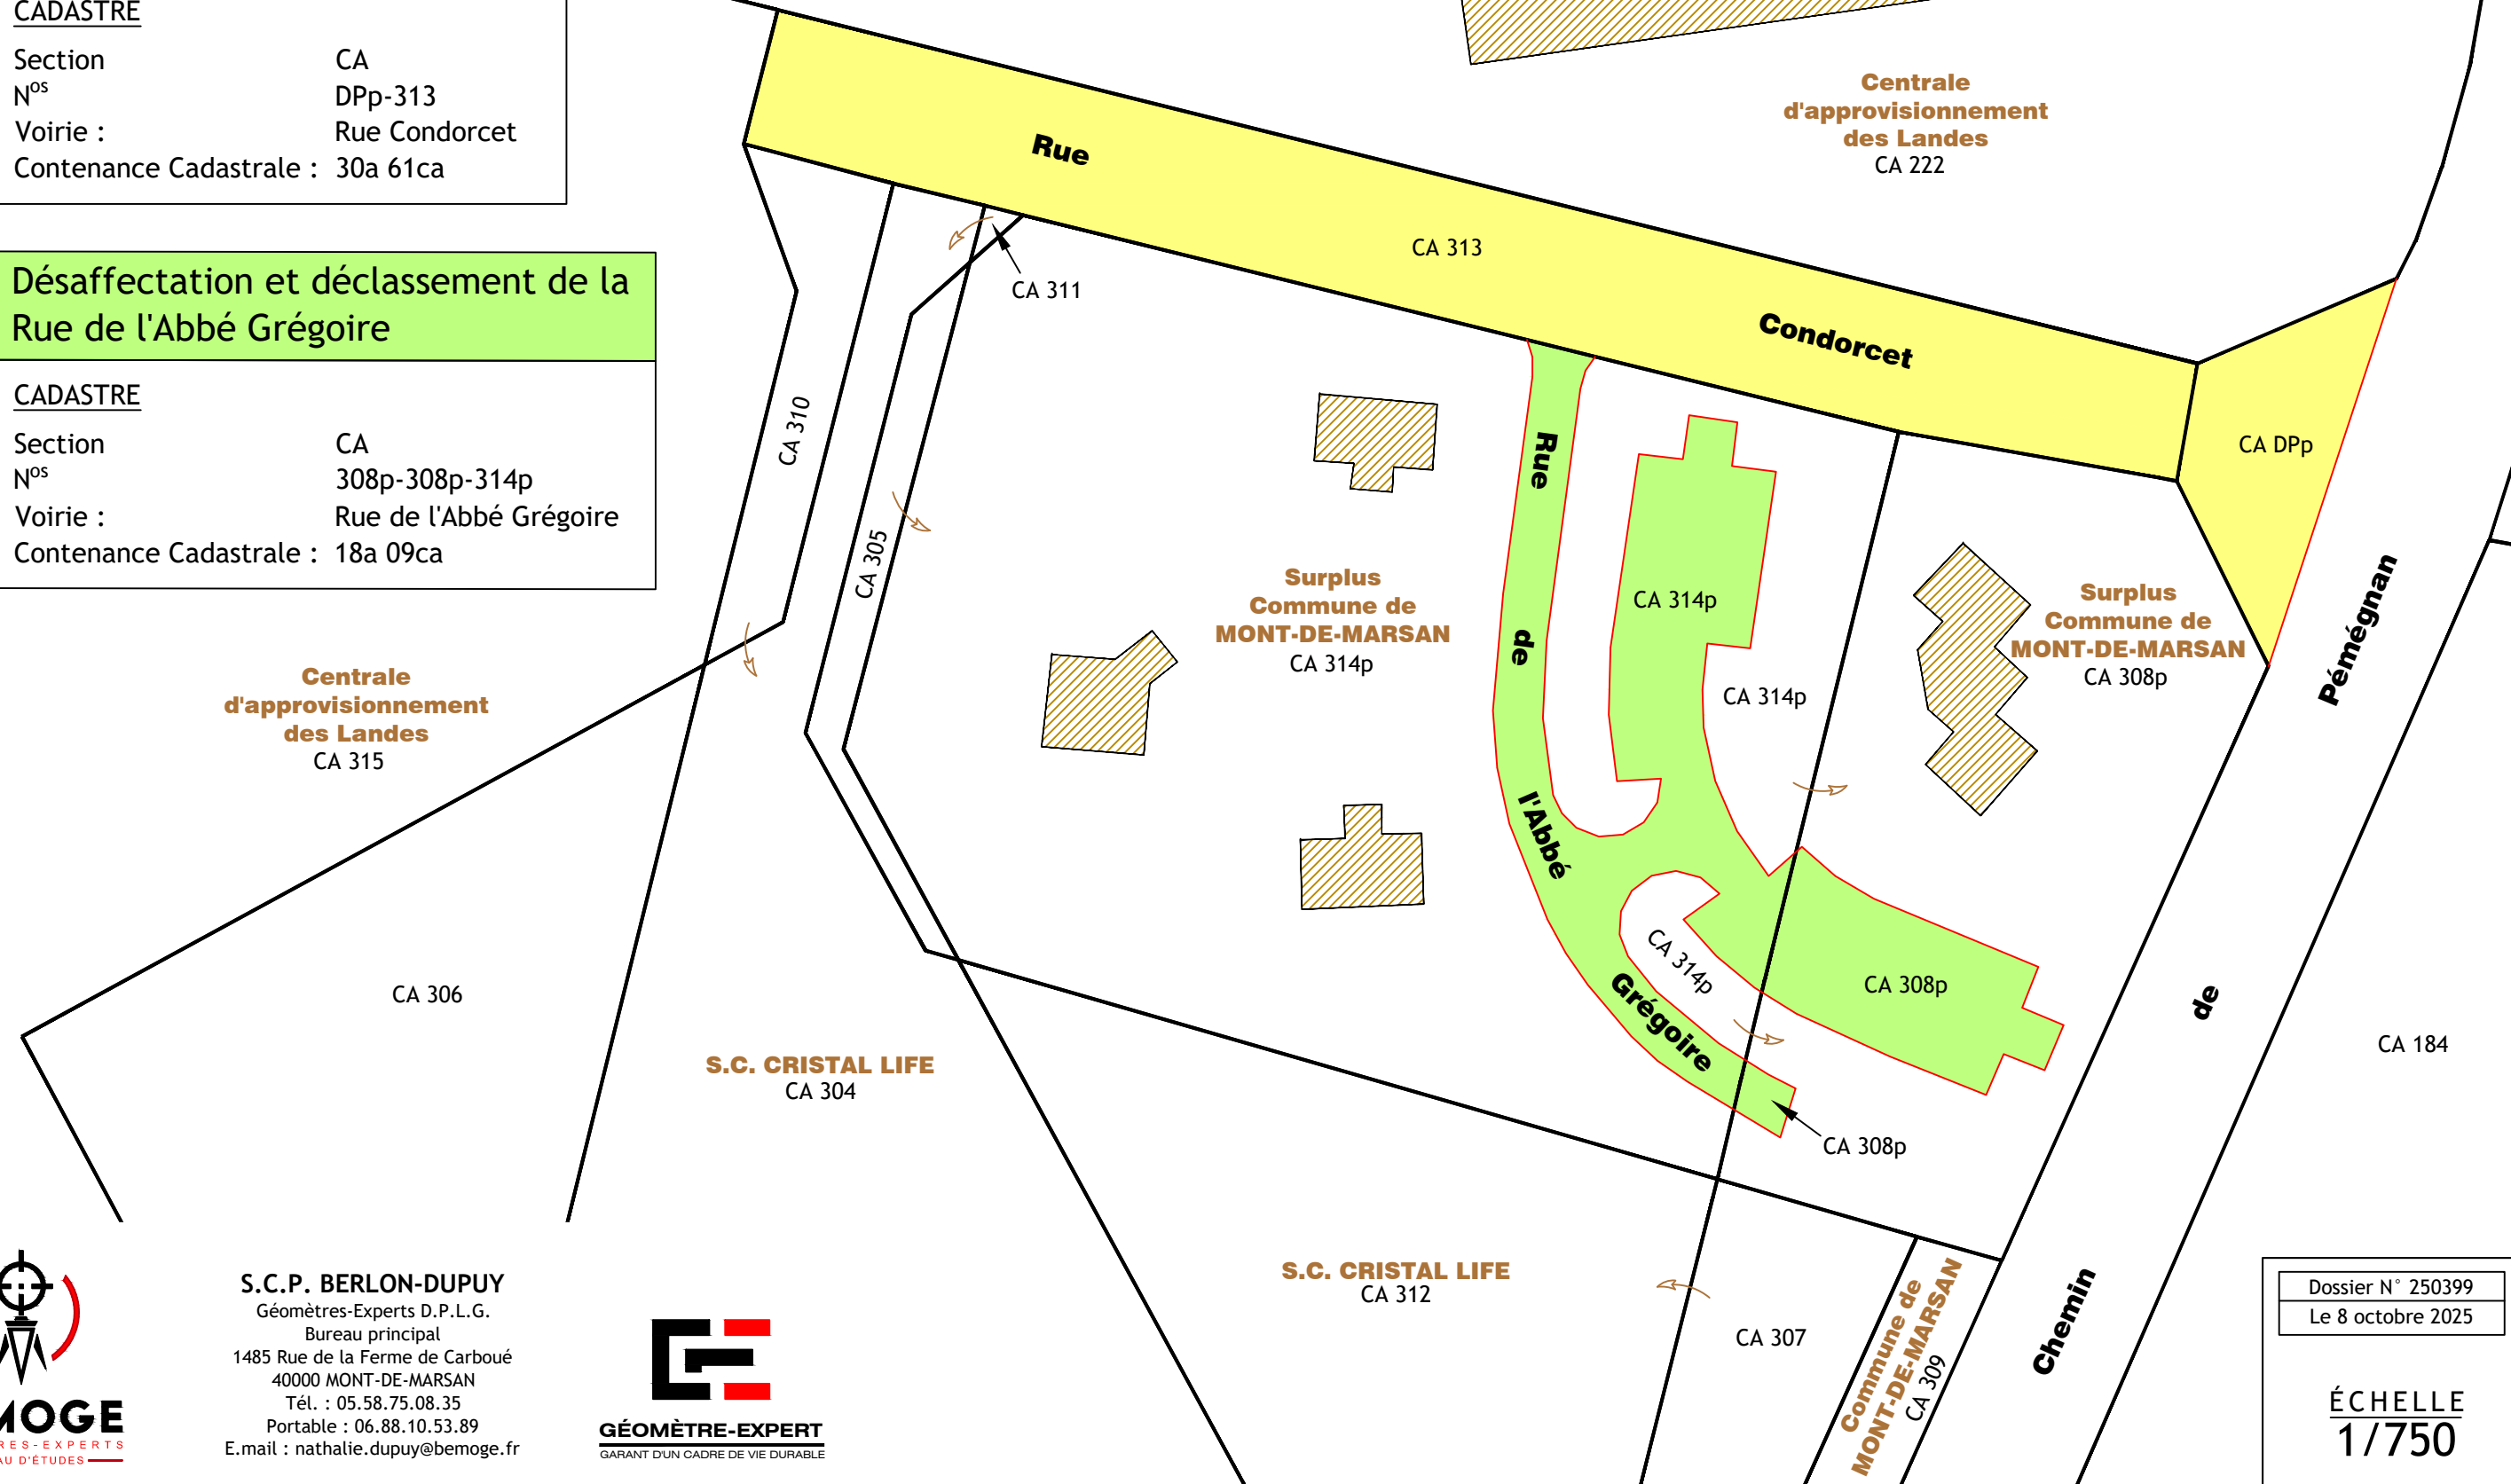

S.C.P. BERLON-DUPUY
Géomètres-Experts D.P.L.G.
Bureau principal
1485 Rue de la Ferme de Carboué
40000 MONT-DE-MARSAN
Tél. : 05.58.75.08.35
Portable : 06.88.10.53.89
E.mail : nathalie.dupuy@bemoge.fr



Dossier N° 250399
Le 8 octobre 2025

ÉCHELLE
1/750