

Envoyé en préfecture le 17/11/2025

Reçu en préfecture le 17/11/2025



Publié le 17/11/2025

ID : 040-214001927-20251104-251104H2026H1-DE

Département :
LANDES

Commune :
MONT DE MARSAN

Section : BN
Feuille : 000 BN 01

Échelle d'origine : 1/2000
Échelle d'édition : 1/1000

Date d'édition : 08/08/2025
(fuseau horaire de Paris)

Coordonnées en projection : RGF93CC44
©2022 Direction Générale des Finances
Publiques


DIRECTION GÉNÉRALE DES FINANCES PUBLIQUES


EXTRAIT DU PLAN CADASTRAL

Service Départemental des impôts
Fonciers
Site de Mont de Marsan 12 Avenue de
Dagas 40022
40022 MONT DE MARSAN
tél. 05 58 06 61 84 -fax
ptgc.400.mont-de-
marsan@dgifp.finances.gouv.fr

Cet extrait de plan vous est délivré par :

cadastre.gouv.fr

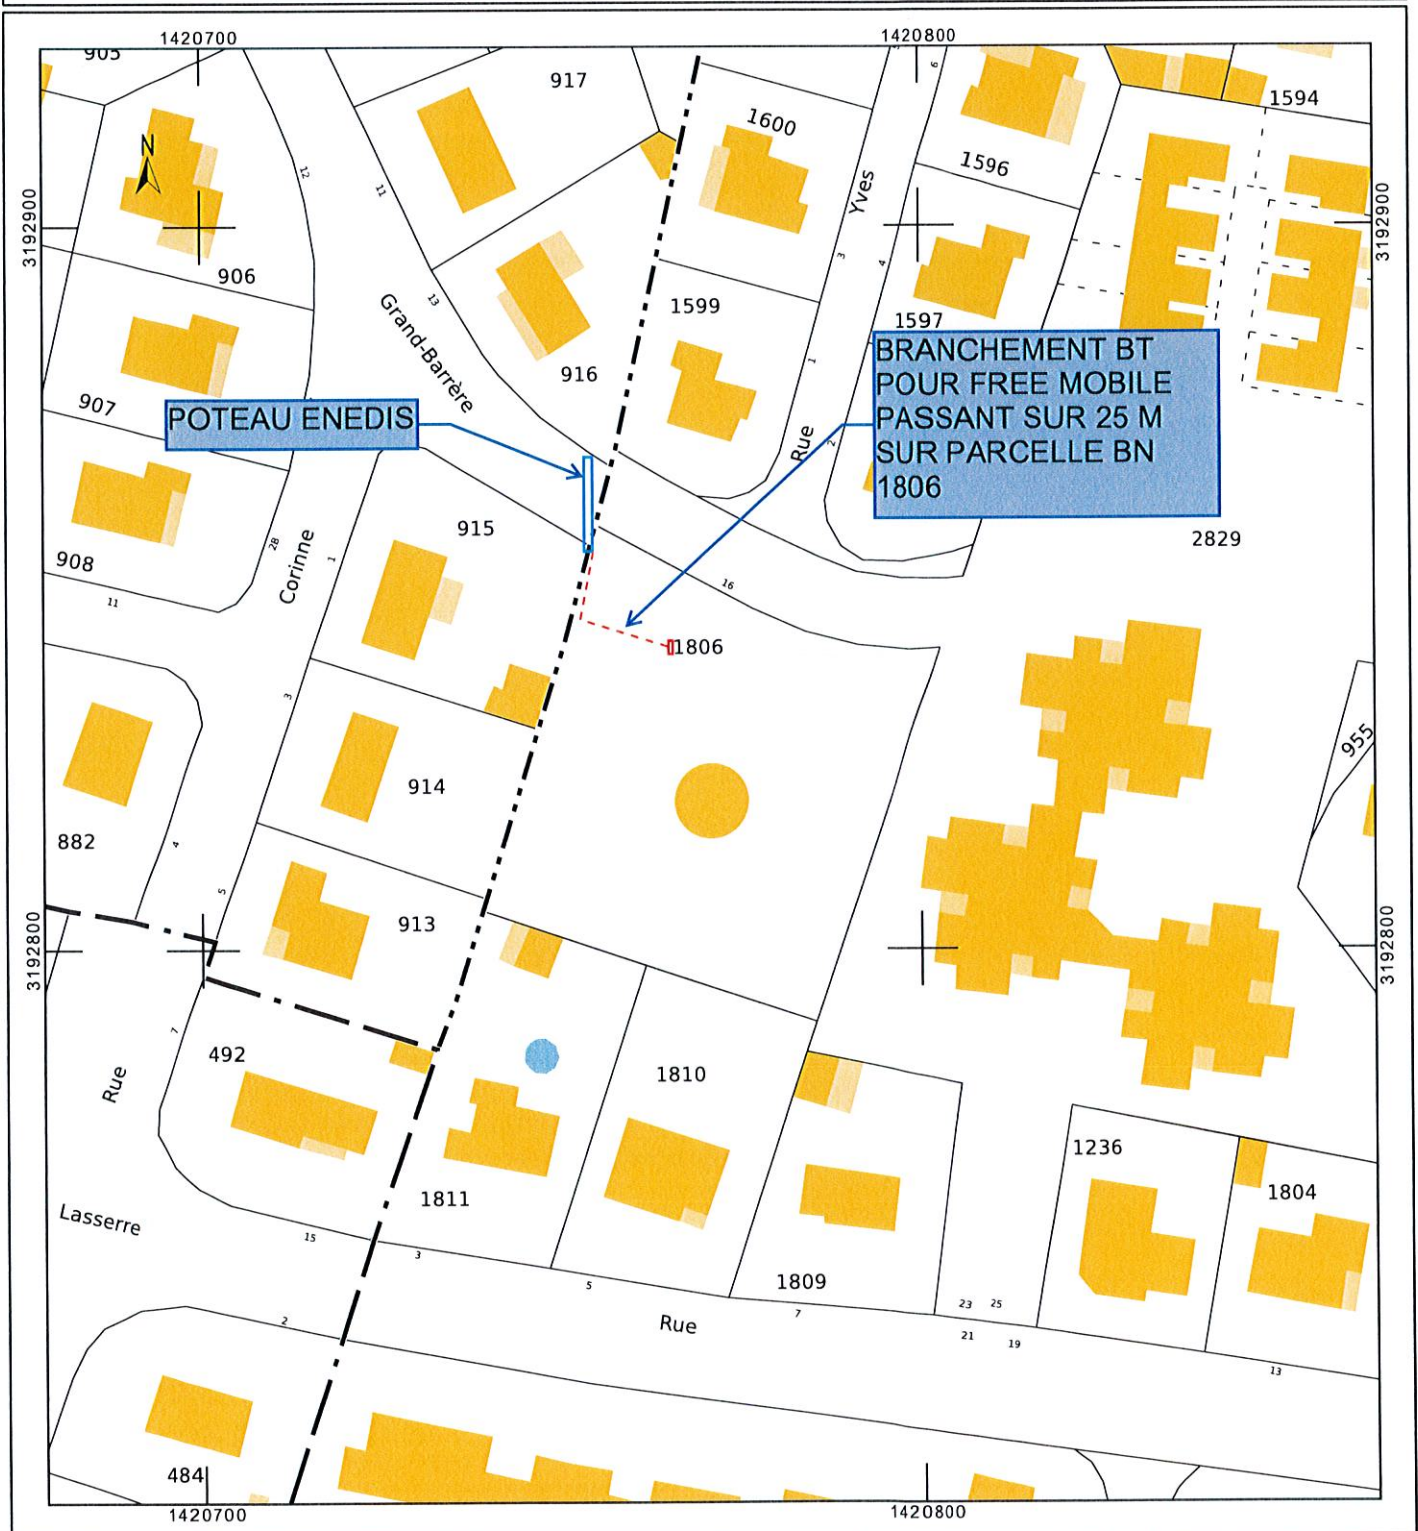

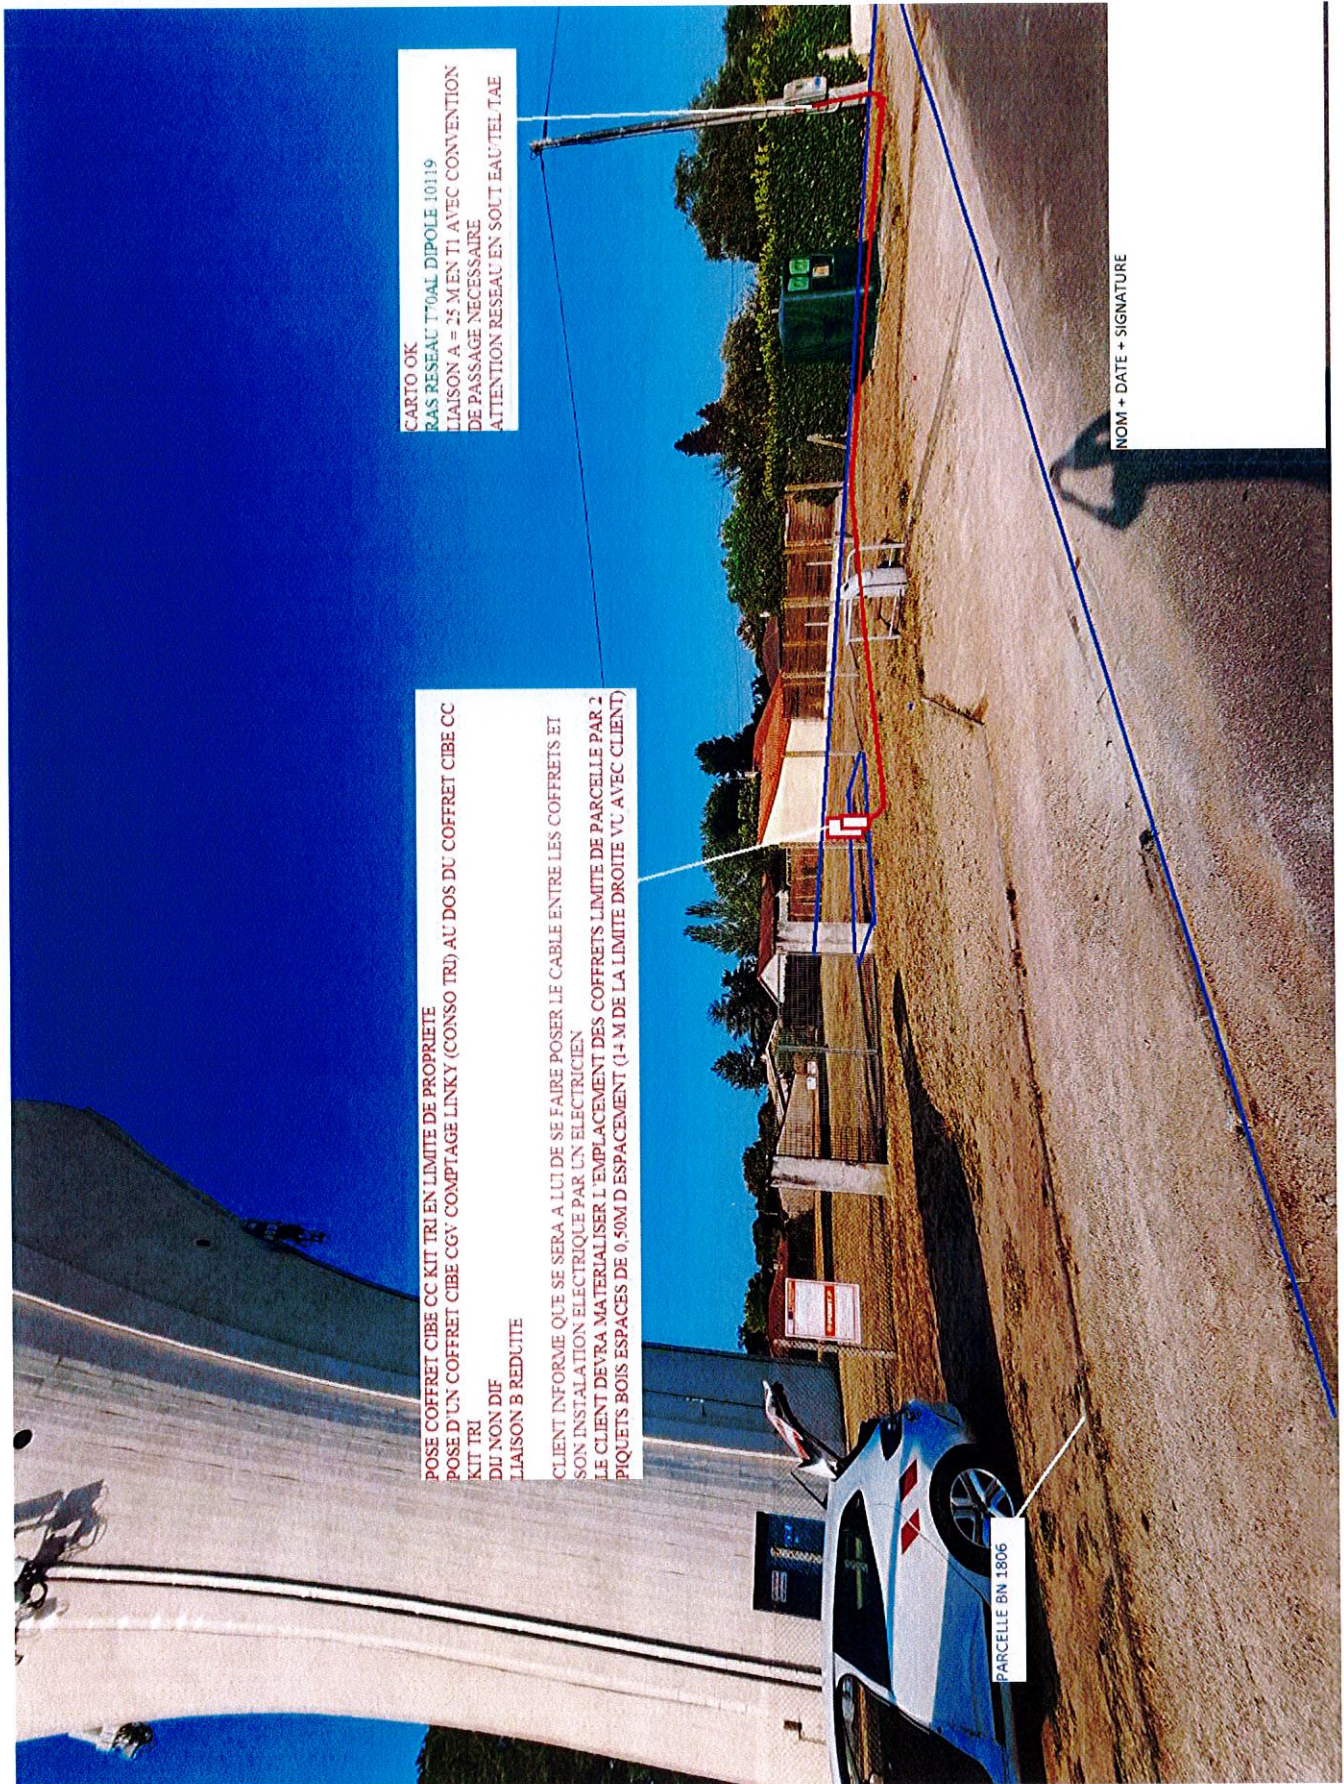

CARTO OK
RAS RESEAU T70AL DIPOLE 10119
LIAISON A = 25 M EN T1 AVEC CONVENTION
DE PASSAGE NECESSAIRE
ATTENTION RESEAU EN SOUT EAU TEL TAE

POSE COFFRET CIBE CC KIT TRI EN LIMITE DE PROPRIETE
POSE D'UN COFFRET CIBE CGV COMPTAGE LINKY (CONSO TRI) AU DOS DU COFFRET CIBE CC
KIT TRI
DU NON DIF
LIAISON B REDUITE
CLIENT INFORME QUE SE SERA A LUI DE SE FAIRE POSER LE CABLE ENTRE LES COFFRETS ET
SON INSTALLATION ELECTRIQUE PAR UN ELECTRICIEN
LE CLIENT DEVRA MATERIALISER L'EMPLACEMENT DES COFFRETS LIMITE DE PARCELLE PAR 2
PIQUETS BOIS ESPACES DE 0.50M D ESPACEMENT (1+ M DE LA LIMITE DROITE VU AVEC CLIENT)

PARCELLE BN 1806

NOM + DATE + SIGNATURE