Envoyé en préfecture le 11/06/2026
Reçu en préfecture le 11/06/2026
Publié le 11/06/2026
ID : 040-244000808-20260609-260609H2565H1-AR

PLAN DE BORNAGE DE CONSTITUTION D'UNE SERVITUDE DE PASSAGE

Département des LANDES - Commune de MONT-DE-MARSAN
Propriété des Copropriétaires AL 499 107 Rue de la Ferme de Fatigue

SERVITUDE DE PASSAGE À PIEDS À CRÉER AU PROFIT DE LA PARCELLE AL 285

CADASTRE

Section	AL
N°	499p
Voirie :	Rue de la Ferme de Fatigue
Superficie Apparente :	225 m²

Pour approbation

Les Copropriétaires AL 499 Rue de la Ferme de Fatigue
Gestionnaire de Copropriété LAMY, Mme Marie- Thérèse DUPONT

Signé par Marie-Thérèse DUPONT 09/03/2026 11:18

Commune de MONT-DE-MARSAN
M. le Maire, Charles DAYOT

Signé par Charles DAYOT 11/03/2026 15:23

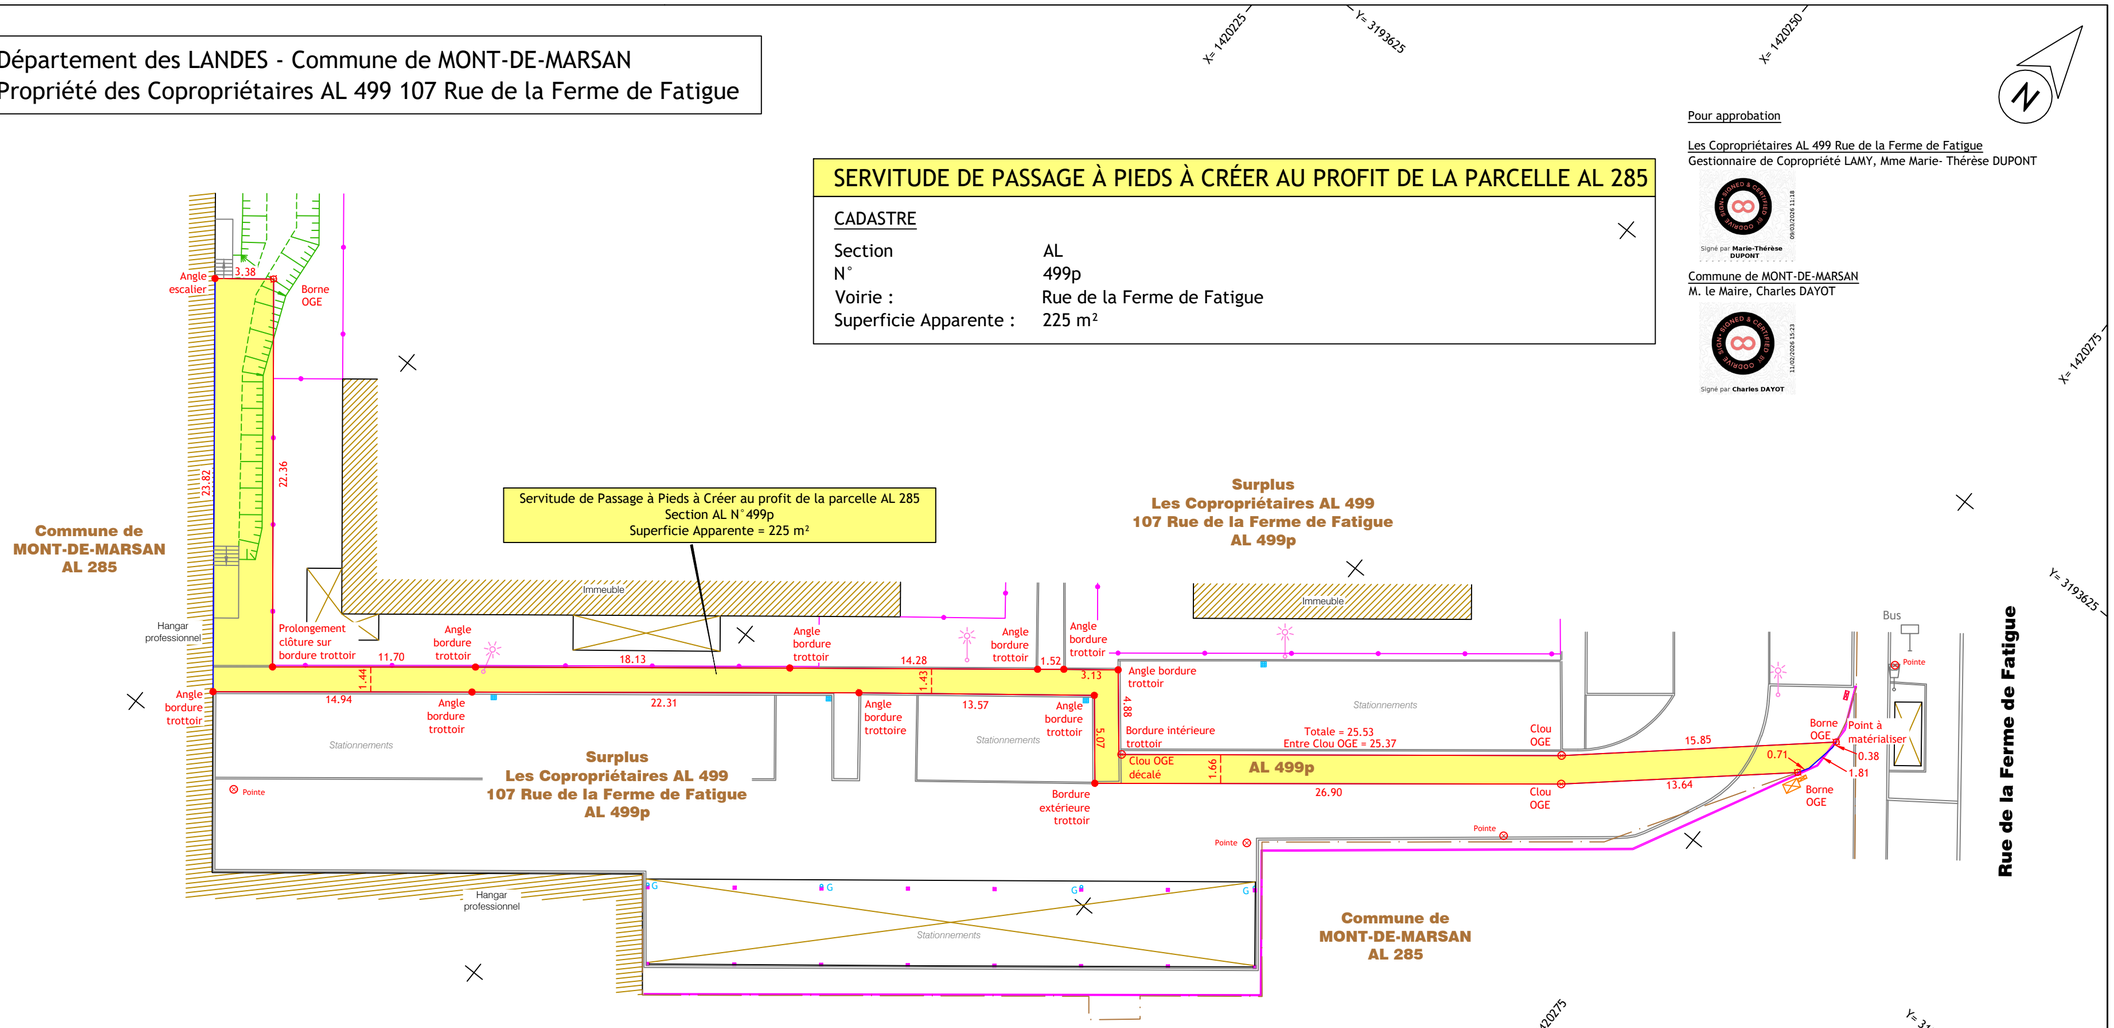

BEMOGE
GÉOMÈTRES-EXPERTS
BUREAU D'ÉTUDES

S.C.P. BERLON-DUPUY
Géomètres-Experts D.P.L.G.
Bureau principal
1485 Rue de la Ferme de Carboué
40000 MONT-DE-MARSAN
Tél. : 05.58.75.08.35
Portable : 06.88.10.53.89
E.mail : nathalie.dupuy@bemoge.fr

GÉOMÈTRE-EXPERT
GARANT D'UN CADRE DE VIE DURABLE

LEGENDE

- Clôture
- Eclairage
- Borne OGE
- Clou OGE
- Application fiscale issue du plan cadastral

Système de coordonnées CC44 TERIA.

Dossier N° 240490
Le 8 janvier 2025

ÉCHELLE
1/250

P:\03-BEMOGE\2024\240490 MDM - Création D'une Servitude De Passage Sur Les Parcelles AL 499-500\240490 PB - SERVITUDE DE PASSAGE.dwg