


Département des Landes  
**Ville de Mont de Marsan**  
Direction des Services Techniques

PIECE  
N°

**DONJON LAGATAYE**

état des lieux

- FACADE - EST -

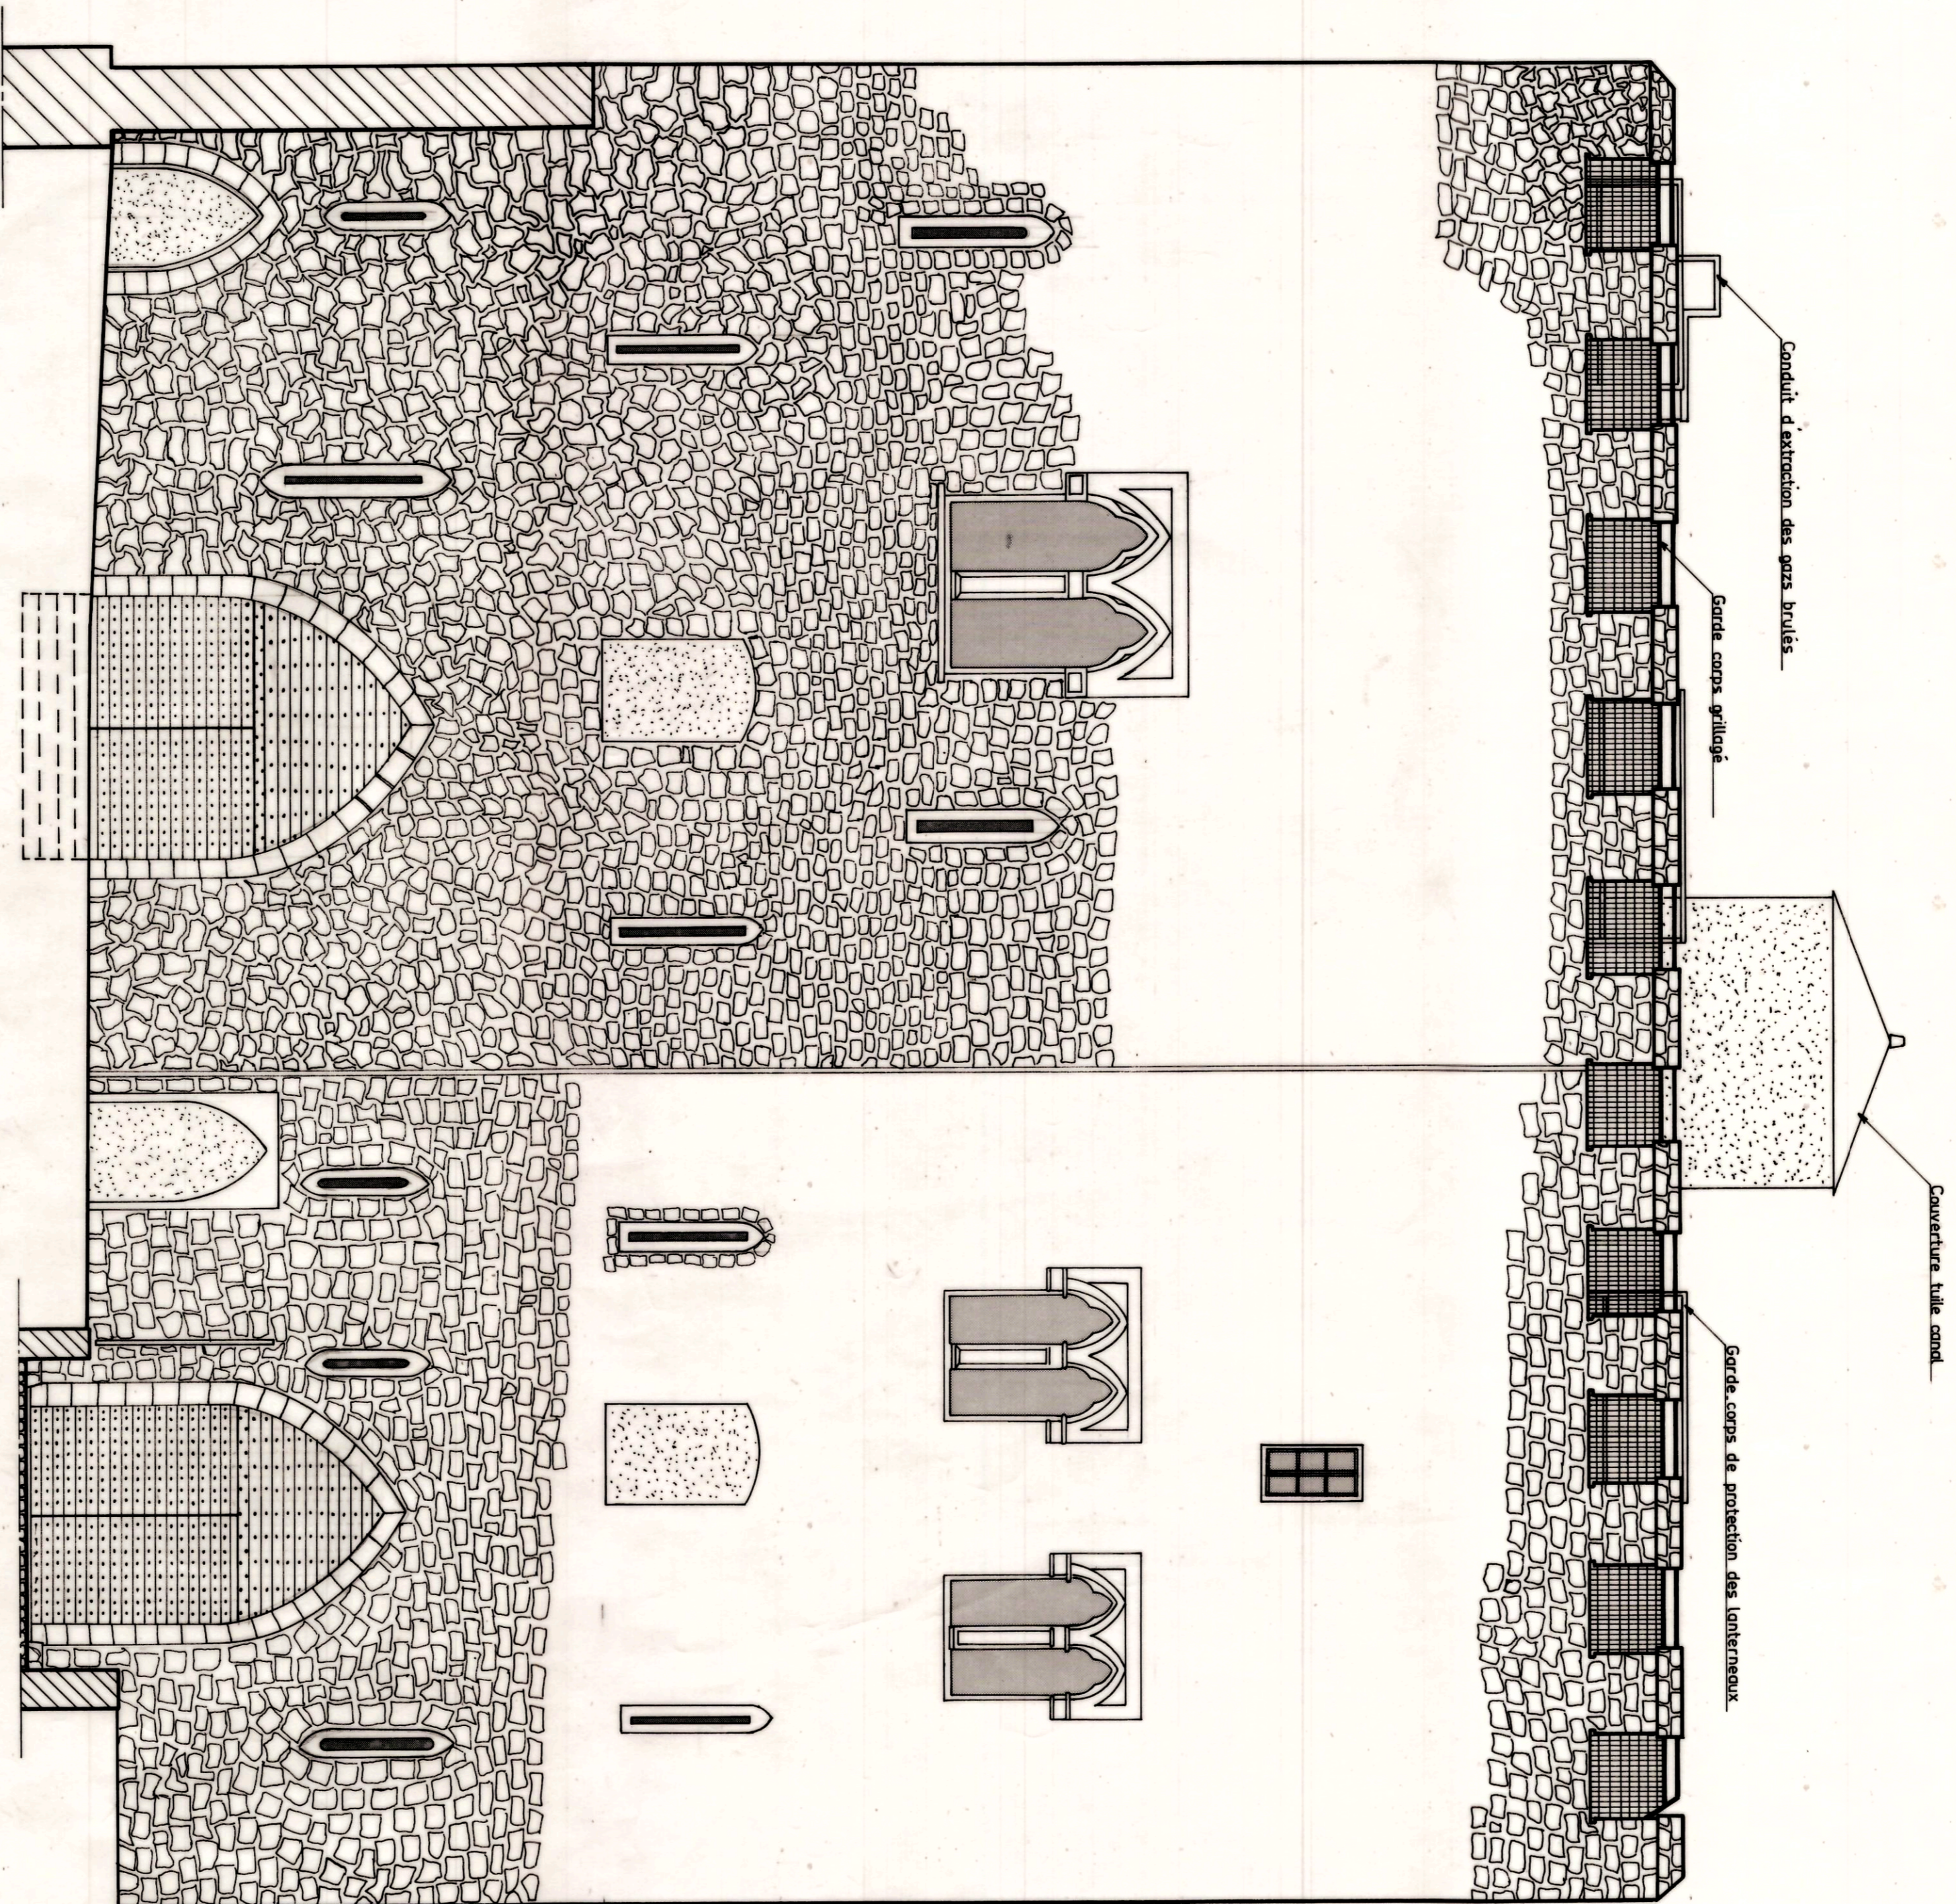

Ech : 1/50

NOVEMBRE 1990

14/23