


Departement des Landes
Ville de Mont de Marsan
Direction des Services Techniques

PIECE
No

DOMAINE LACANTINE

etat des lieux

- FACADE . OUEST -

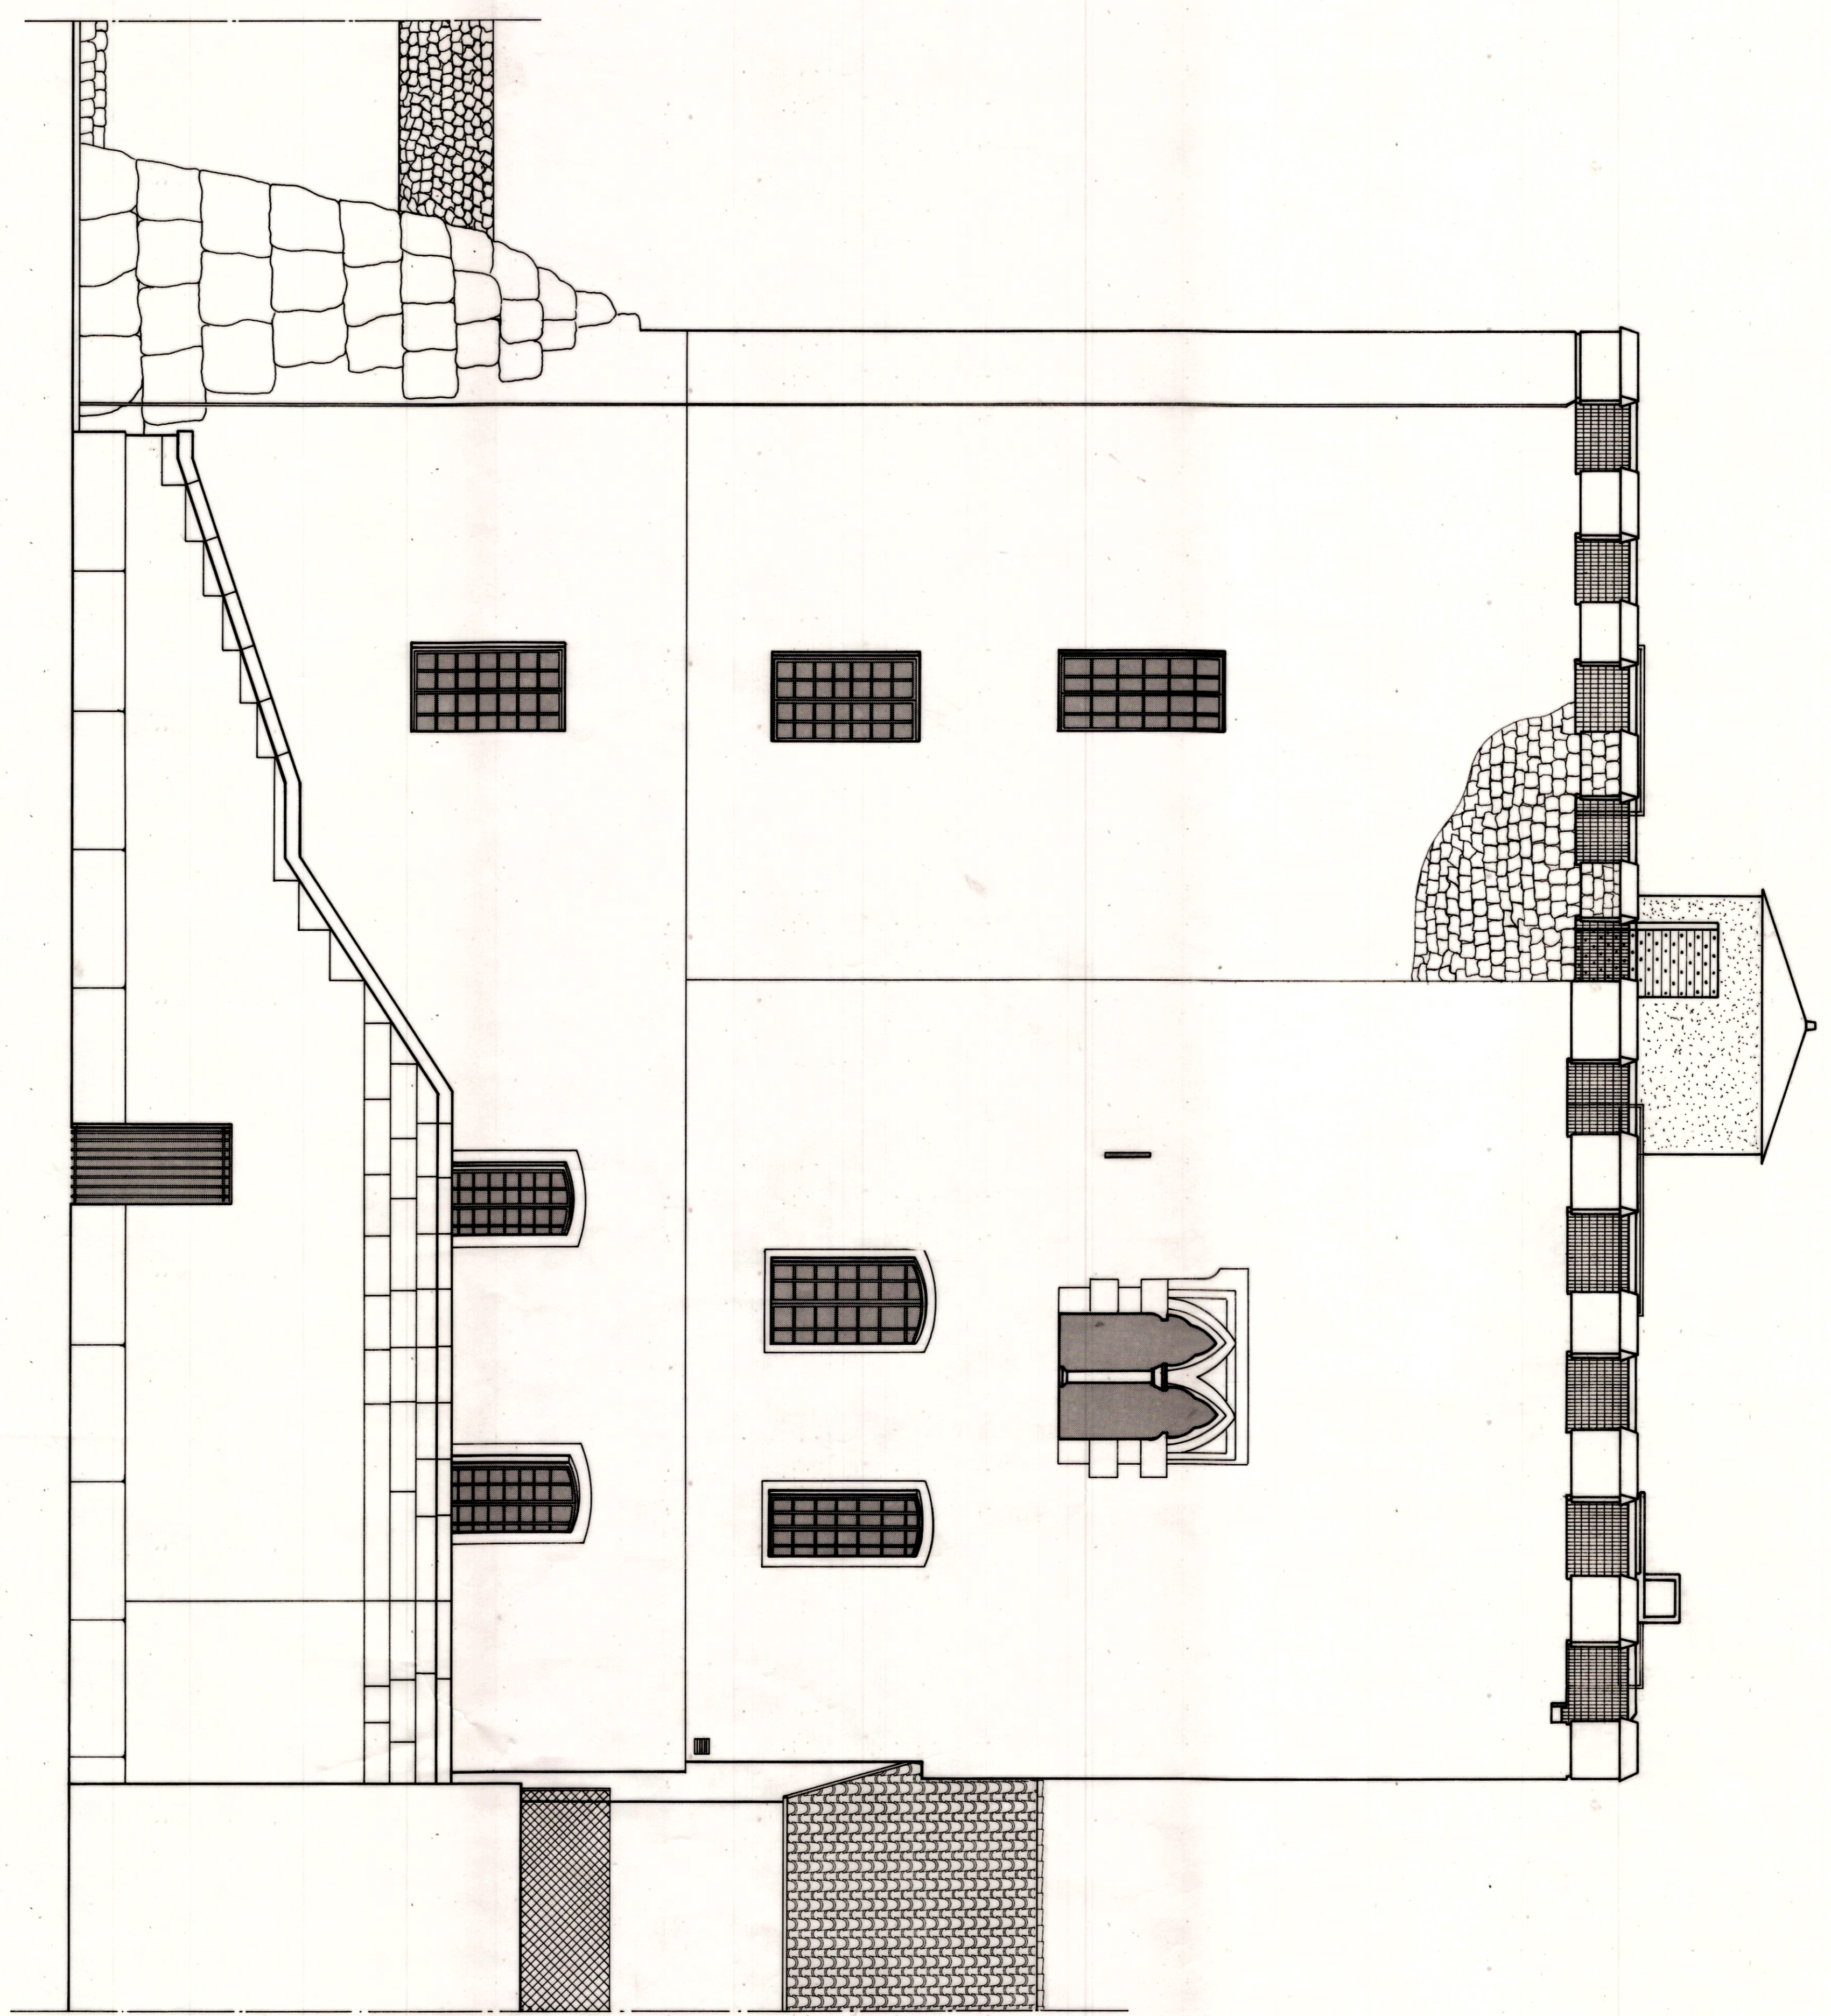

Ech 1/30

DÉCEMBRE 1990

21/21