

Département des Landes
Ville de Mont de Marsan
 Direction des Services Techniques

PIECE
 No


IDDON LACATAYE

etat des lieux

.TROISIEME - ETAGE.-

Ech: 1/50

Septembre 1990

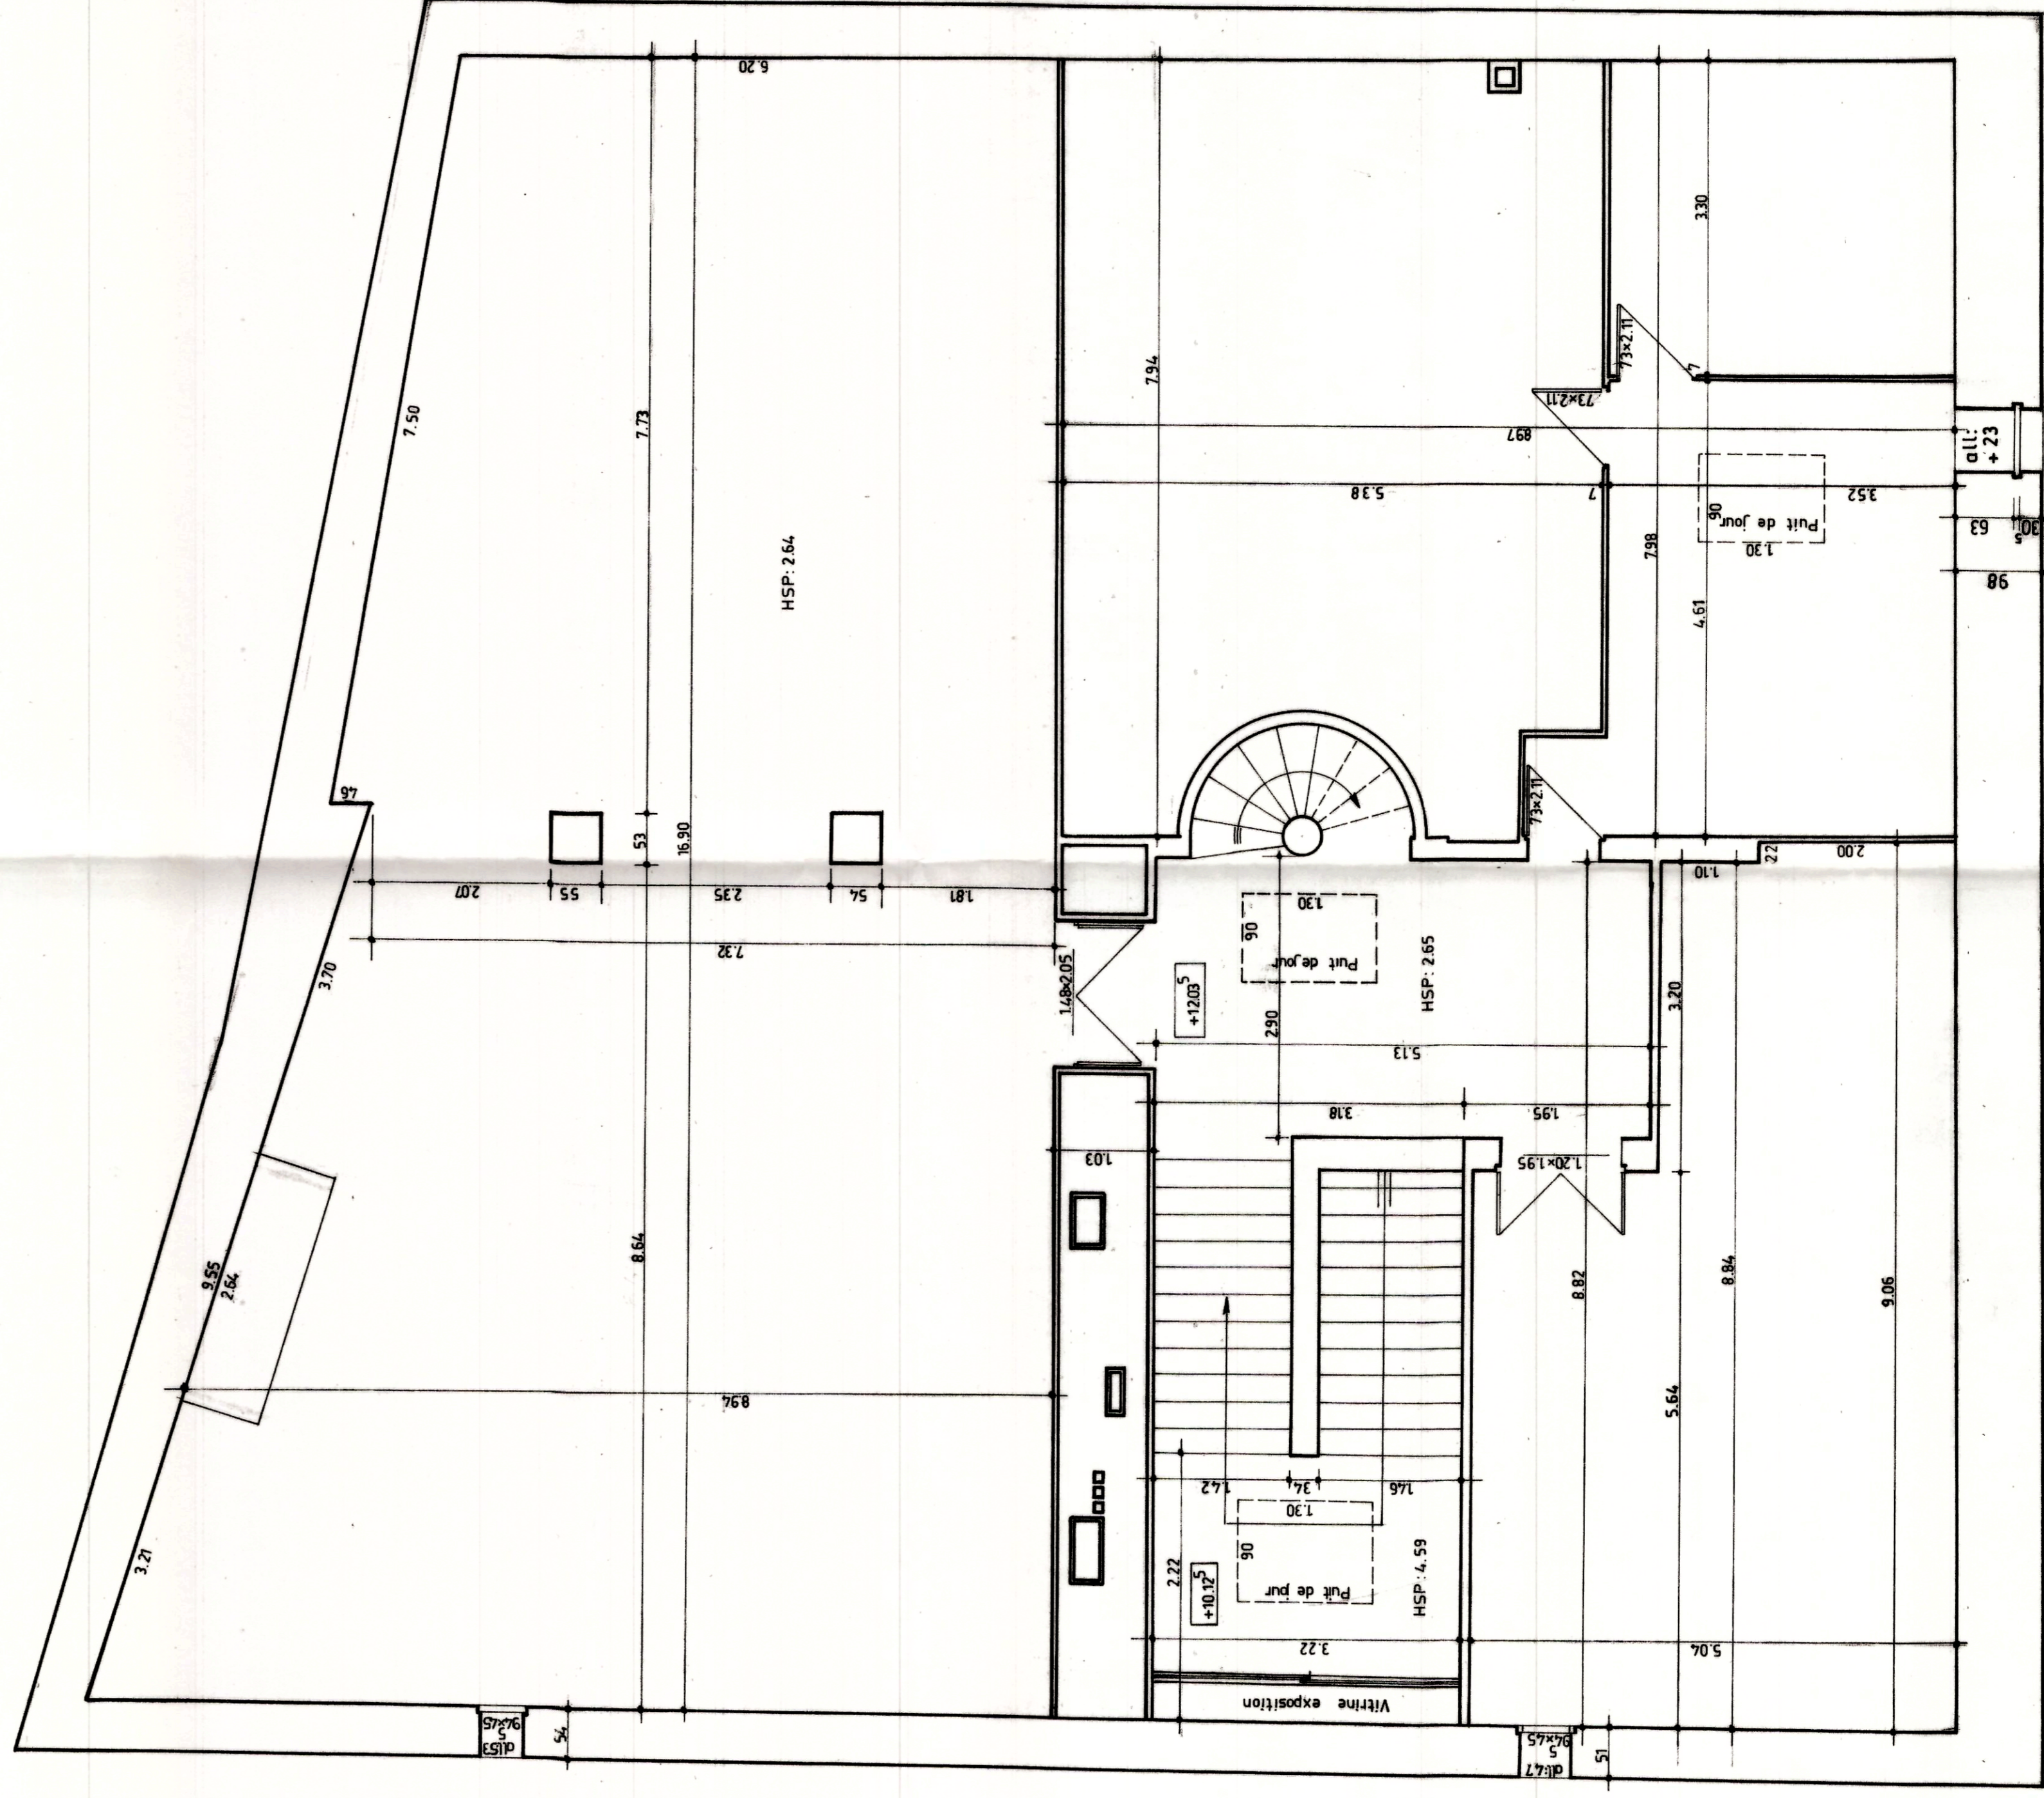

AT

A