Envoyé en préfecture le 09/11/2026
Reçu en préfecture le 09/11/2026
Publié le 09/11/2026
ID : 040-214001927-20261103-2026_11_0287-DE


PLAN DE BORNAGE

Département des LANDES - Commune de MONT-DE-MARSAN
Propriété de la Commune de MONT-DE-MARSAN

VENTE à M. et Mme Jean TASTET

CADASTRE

Section	BN
N°	3037
Adresse :	4 impasse Blaise Pascal
Superficie Réelle :	178 m²

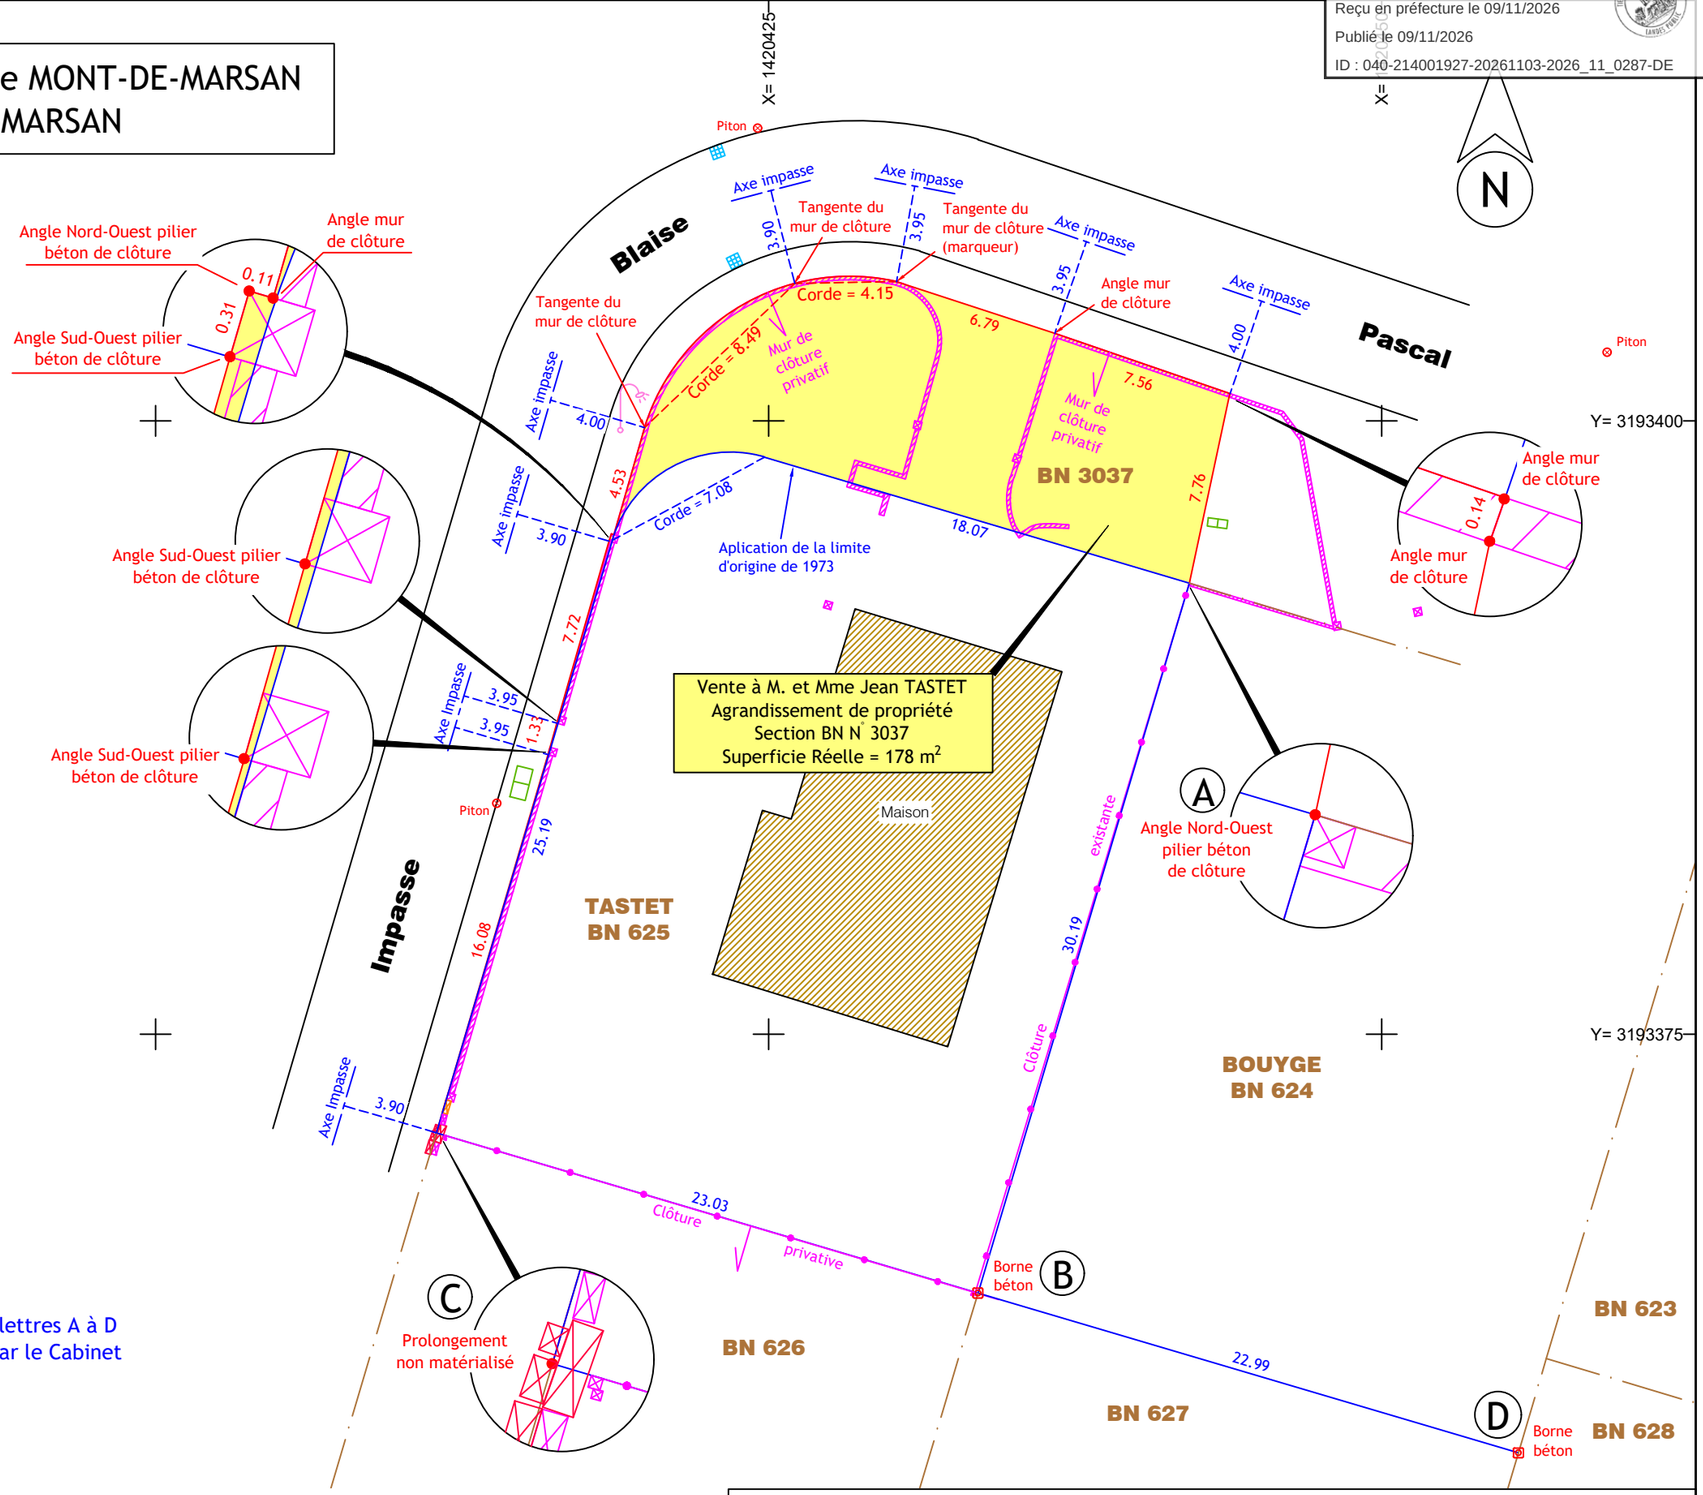

Les bornes ou termes de limites figurés sur ce plan sous les lettres A à D ont fait l'objet d'un Plan de Bornage établi en Juillet 1973 par le Cabinet BEMOGE, Géomètres-Experts à 40 - MONT-DE-MARSAN.

BEMOGE
GÉOMÈTRES-EXPERTS
BUREAU D'ÉTUDES

S.C.P. BERLON-DUPUY
Géomètres-Experts D.P.L.G.
Bureau principal
1485 Rue de la Ferme de Carboué
40000 MONT-DE-MARSAN
Tél. : 05.58.75.08.35
Portable : 06.88.10.53.89
E.mail : nathalie.dupuy@bemoge.fr

GÉOMÈTRE-EXPERT
GARANT D'UN CADRE DE VIE DURABLE

LEGENDE

Borne Béton — Clôture
Application fiscale issue du plan cadastral

Système de coordonnées CC44 TERIA.

Dossier N° 260209
Le 20 mai 2026

ÉCHELLE
1/250